


План границ объекта


A1

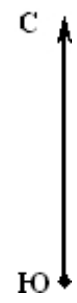

Масштаб 1:15 000

План границ объекта



A2

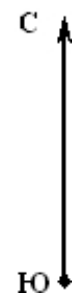

Масштаб 1:15 000

План границ объекта


A3

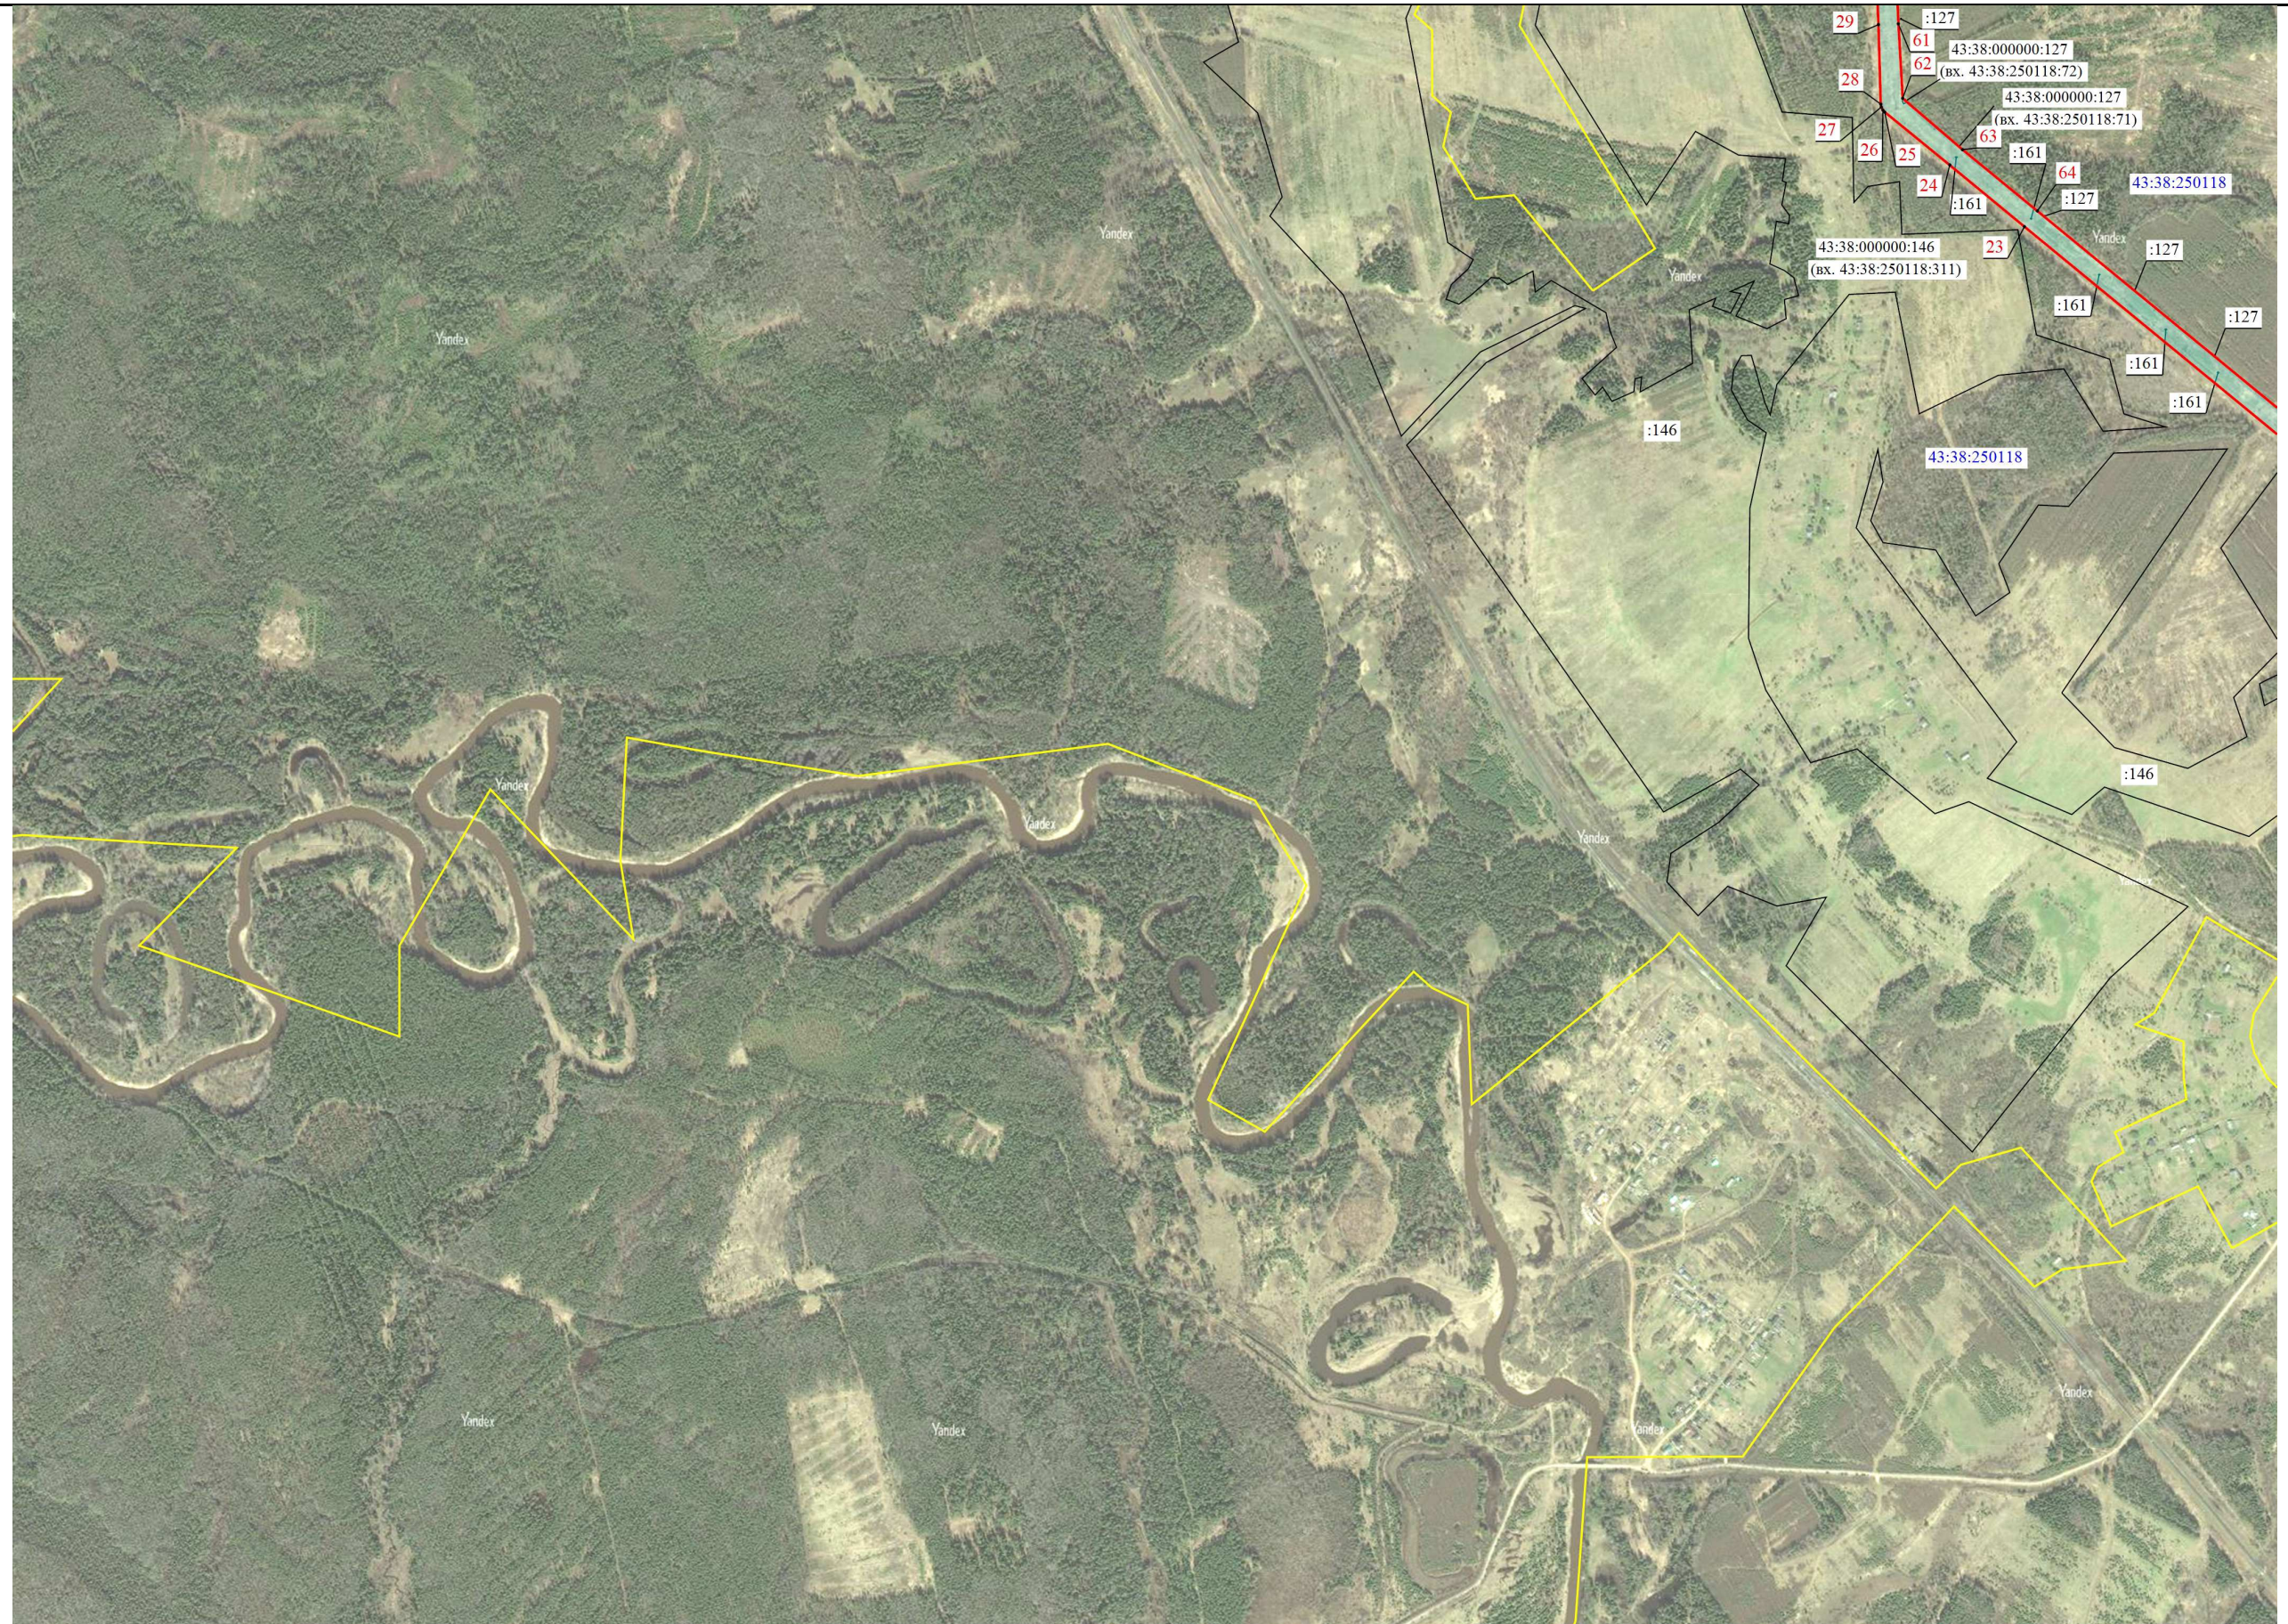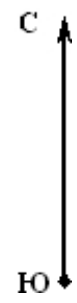

Масштаб 1:15 000

План границ объекта

B3

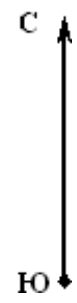


Масштаб 1:15 000

План границ объекта

В4



С
Ю

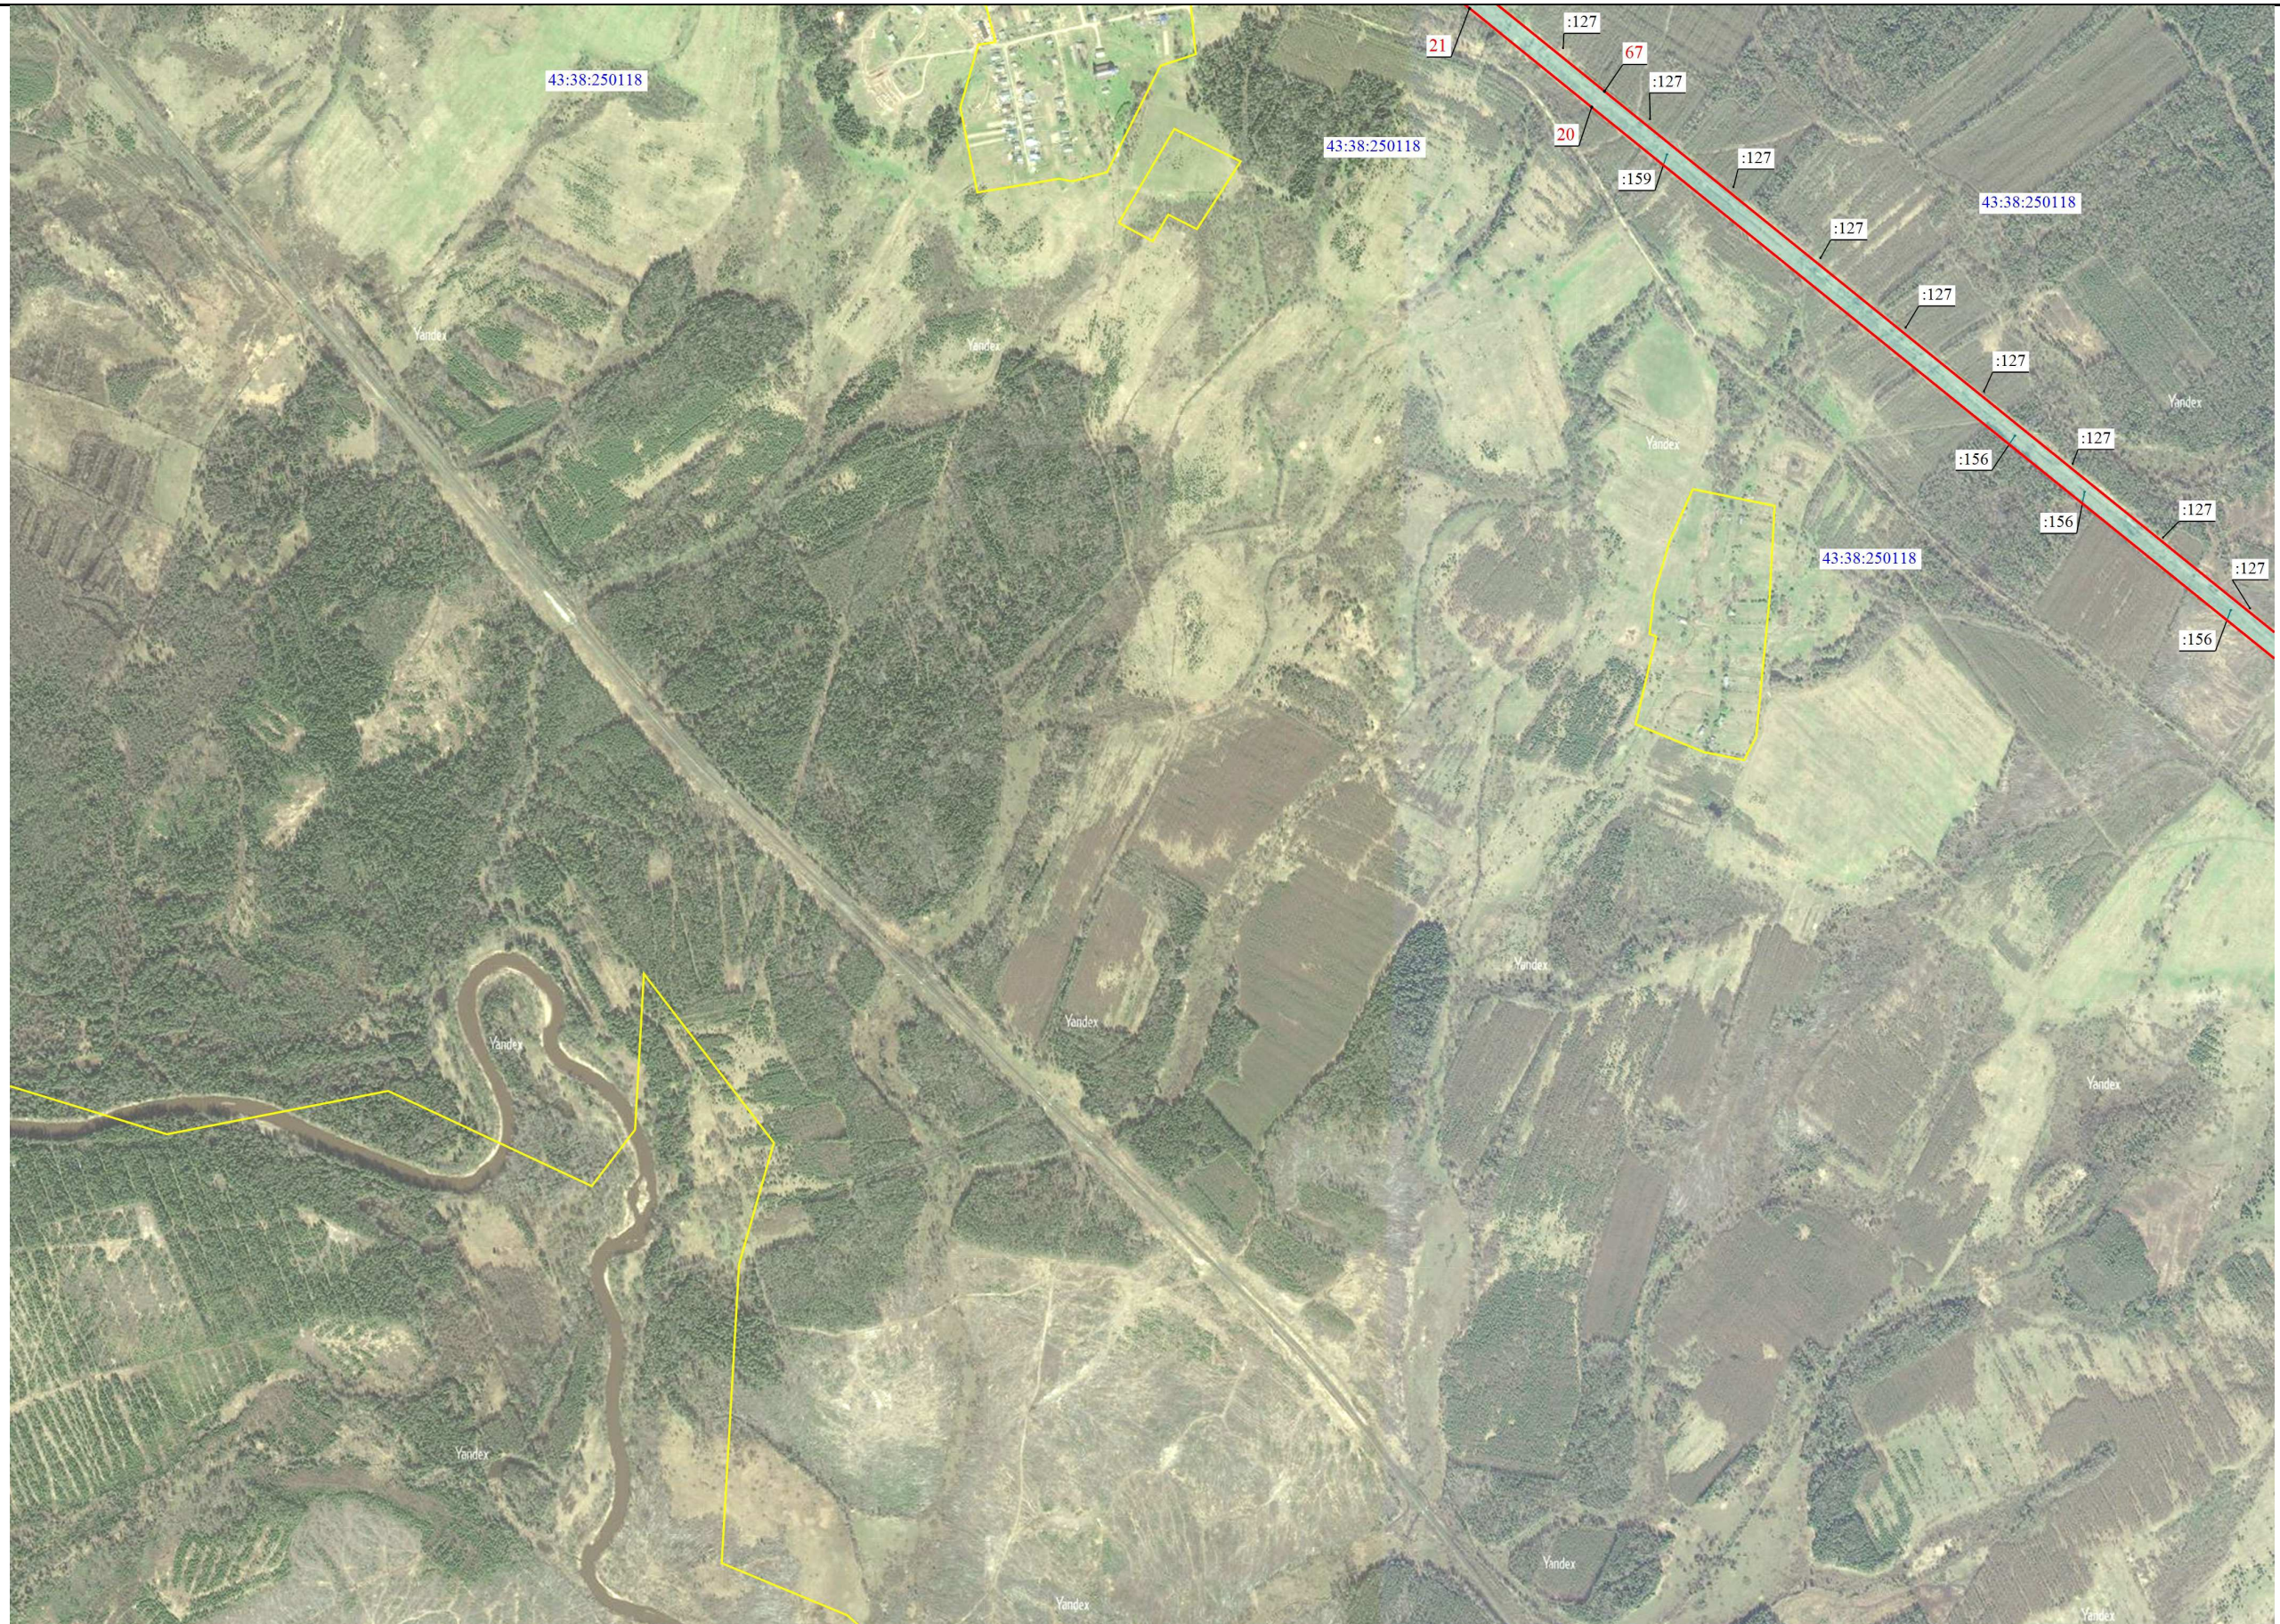

Масштаб 1:15 000

План границ объекта

С4

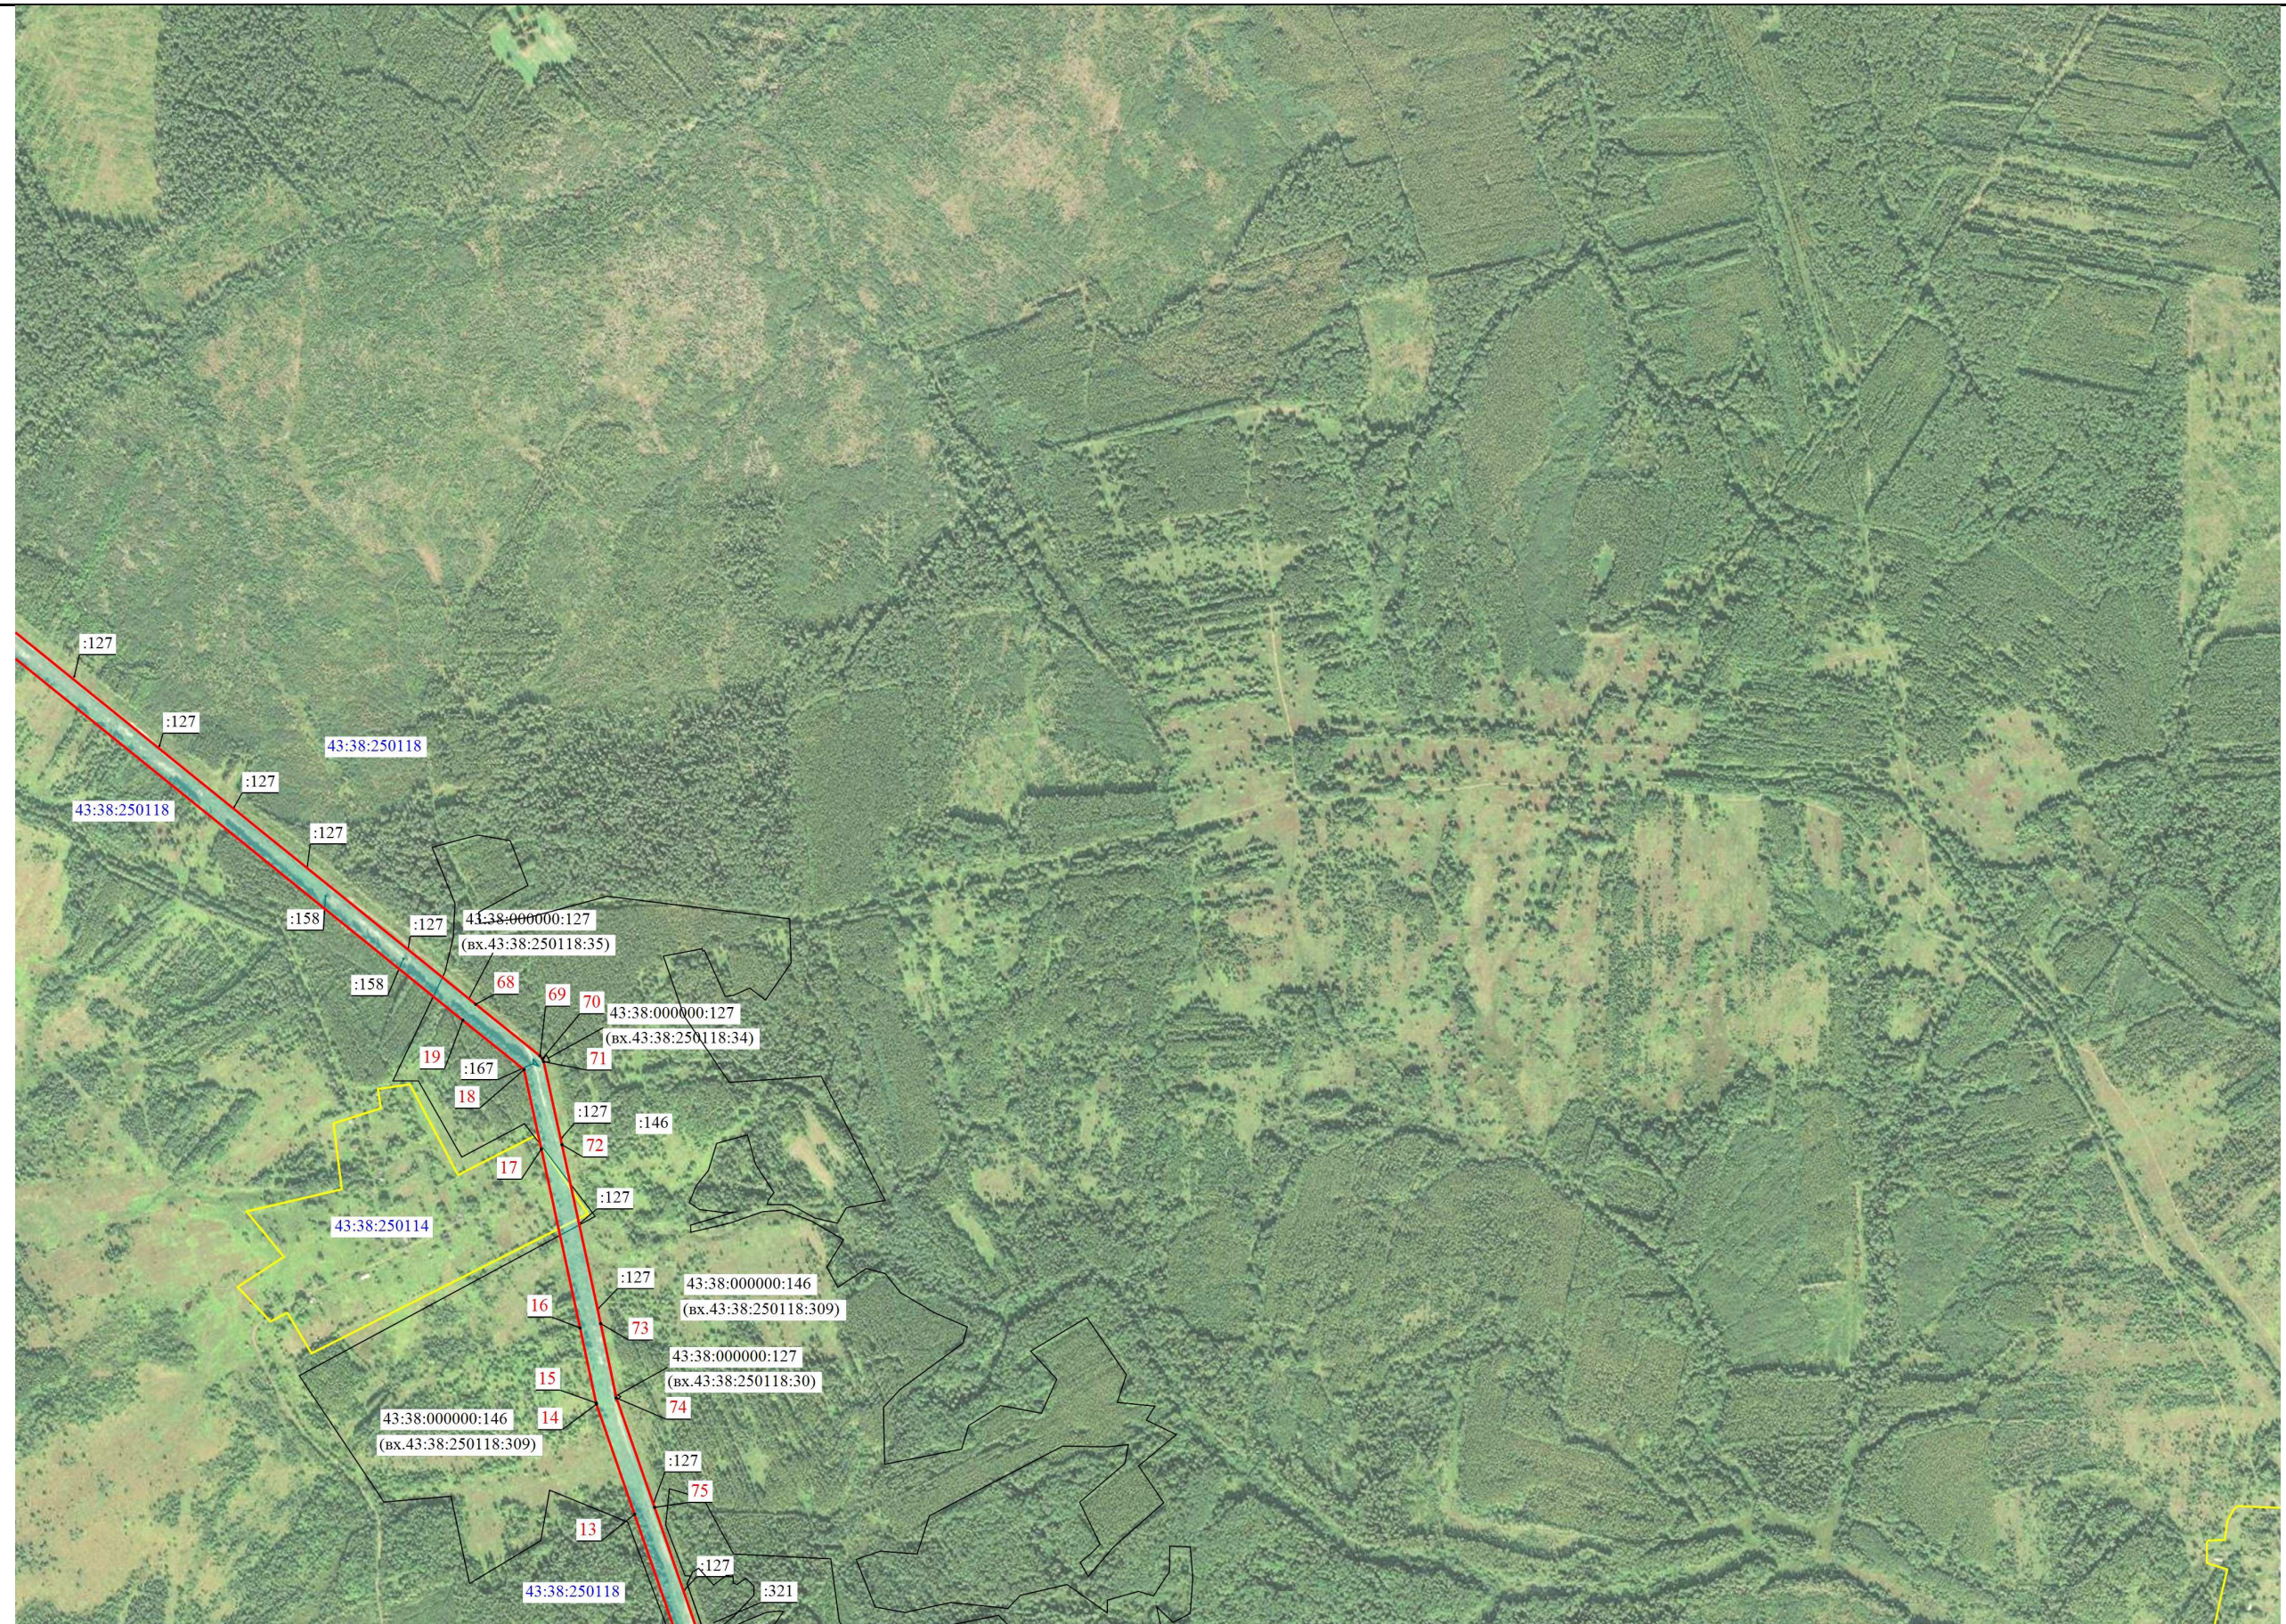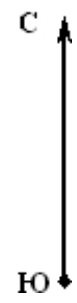

Масштаб 1:15 000